


Entwicklungskonzept - Groß- und Kleinsedlitz Rad- und Wanderwege

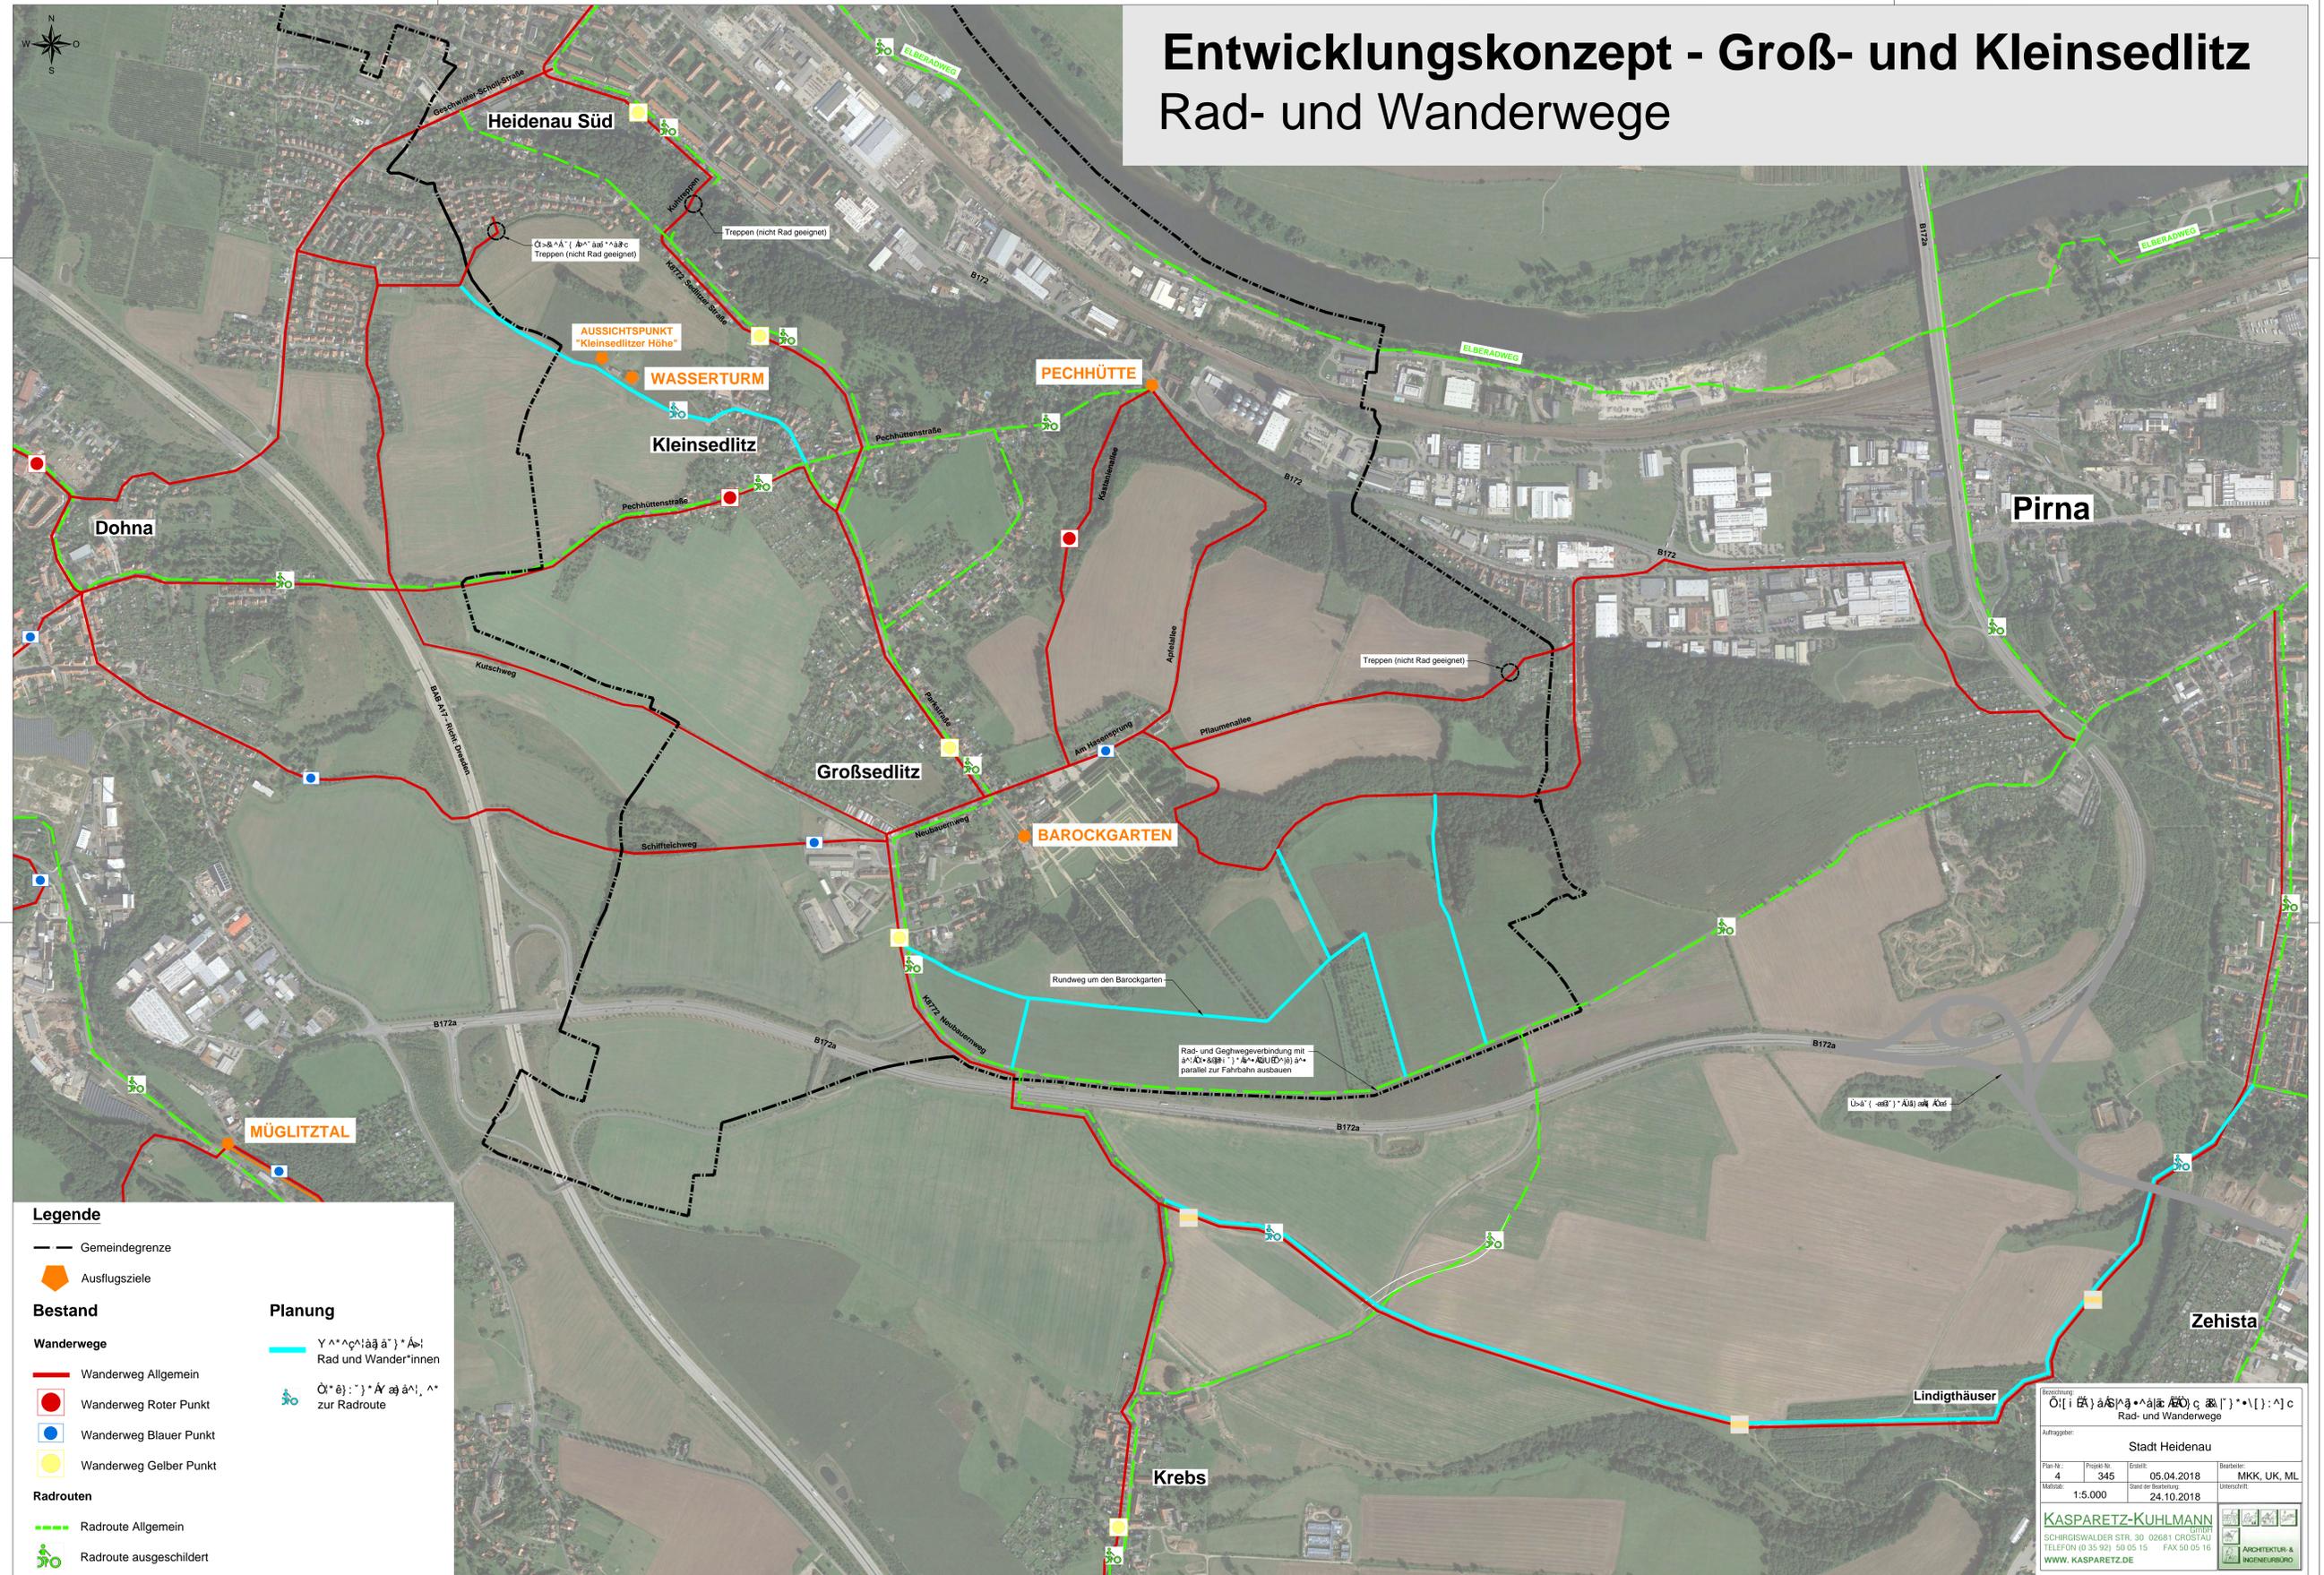

Legende

— Gemeindegrenze

📍 Ausflugsziele

Bestand

Wanderwege

— Wanderweg Allgemein

● Wanderweg Roter Punkt

● Wanderweg Blauer Punkt

● Wanderweg Gelber Punkt

Radrouten

— Radroute Allgemein

— Radroute ausgeschildert

Planung

— Rad und Wander*innen

— zur Radroute

(Beschreibung) Rad- und Wanderwege			
Auftraggeber: Stadt Heidenau			
Plan-Nr.:	Projekt-Nr.:	Erstellt:	Bearbeitet:
4	345	05.04.2018	MKK, UK, ML
Maßstab:	Stand der Bearbeitung:		Überschrift:
1:5.000	24.10.2018		
KASPARETZ-KUHLMANN ARCHITECTUR & INGENIEURBÜRO SCHIRGISWALDER STR. 30 02681 CROSTAU TELEFON (0 35 92) 50 05 15 FAX 50 05 16 WWW.KASPARETZ.DE			